
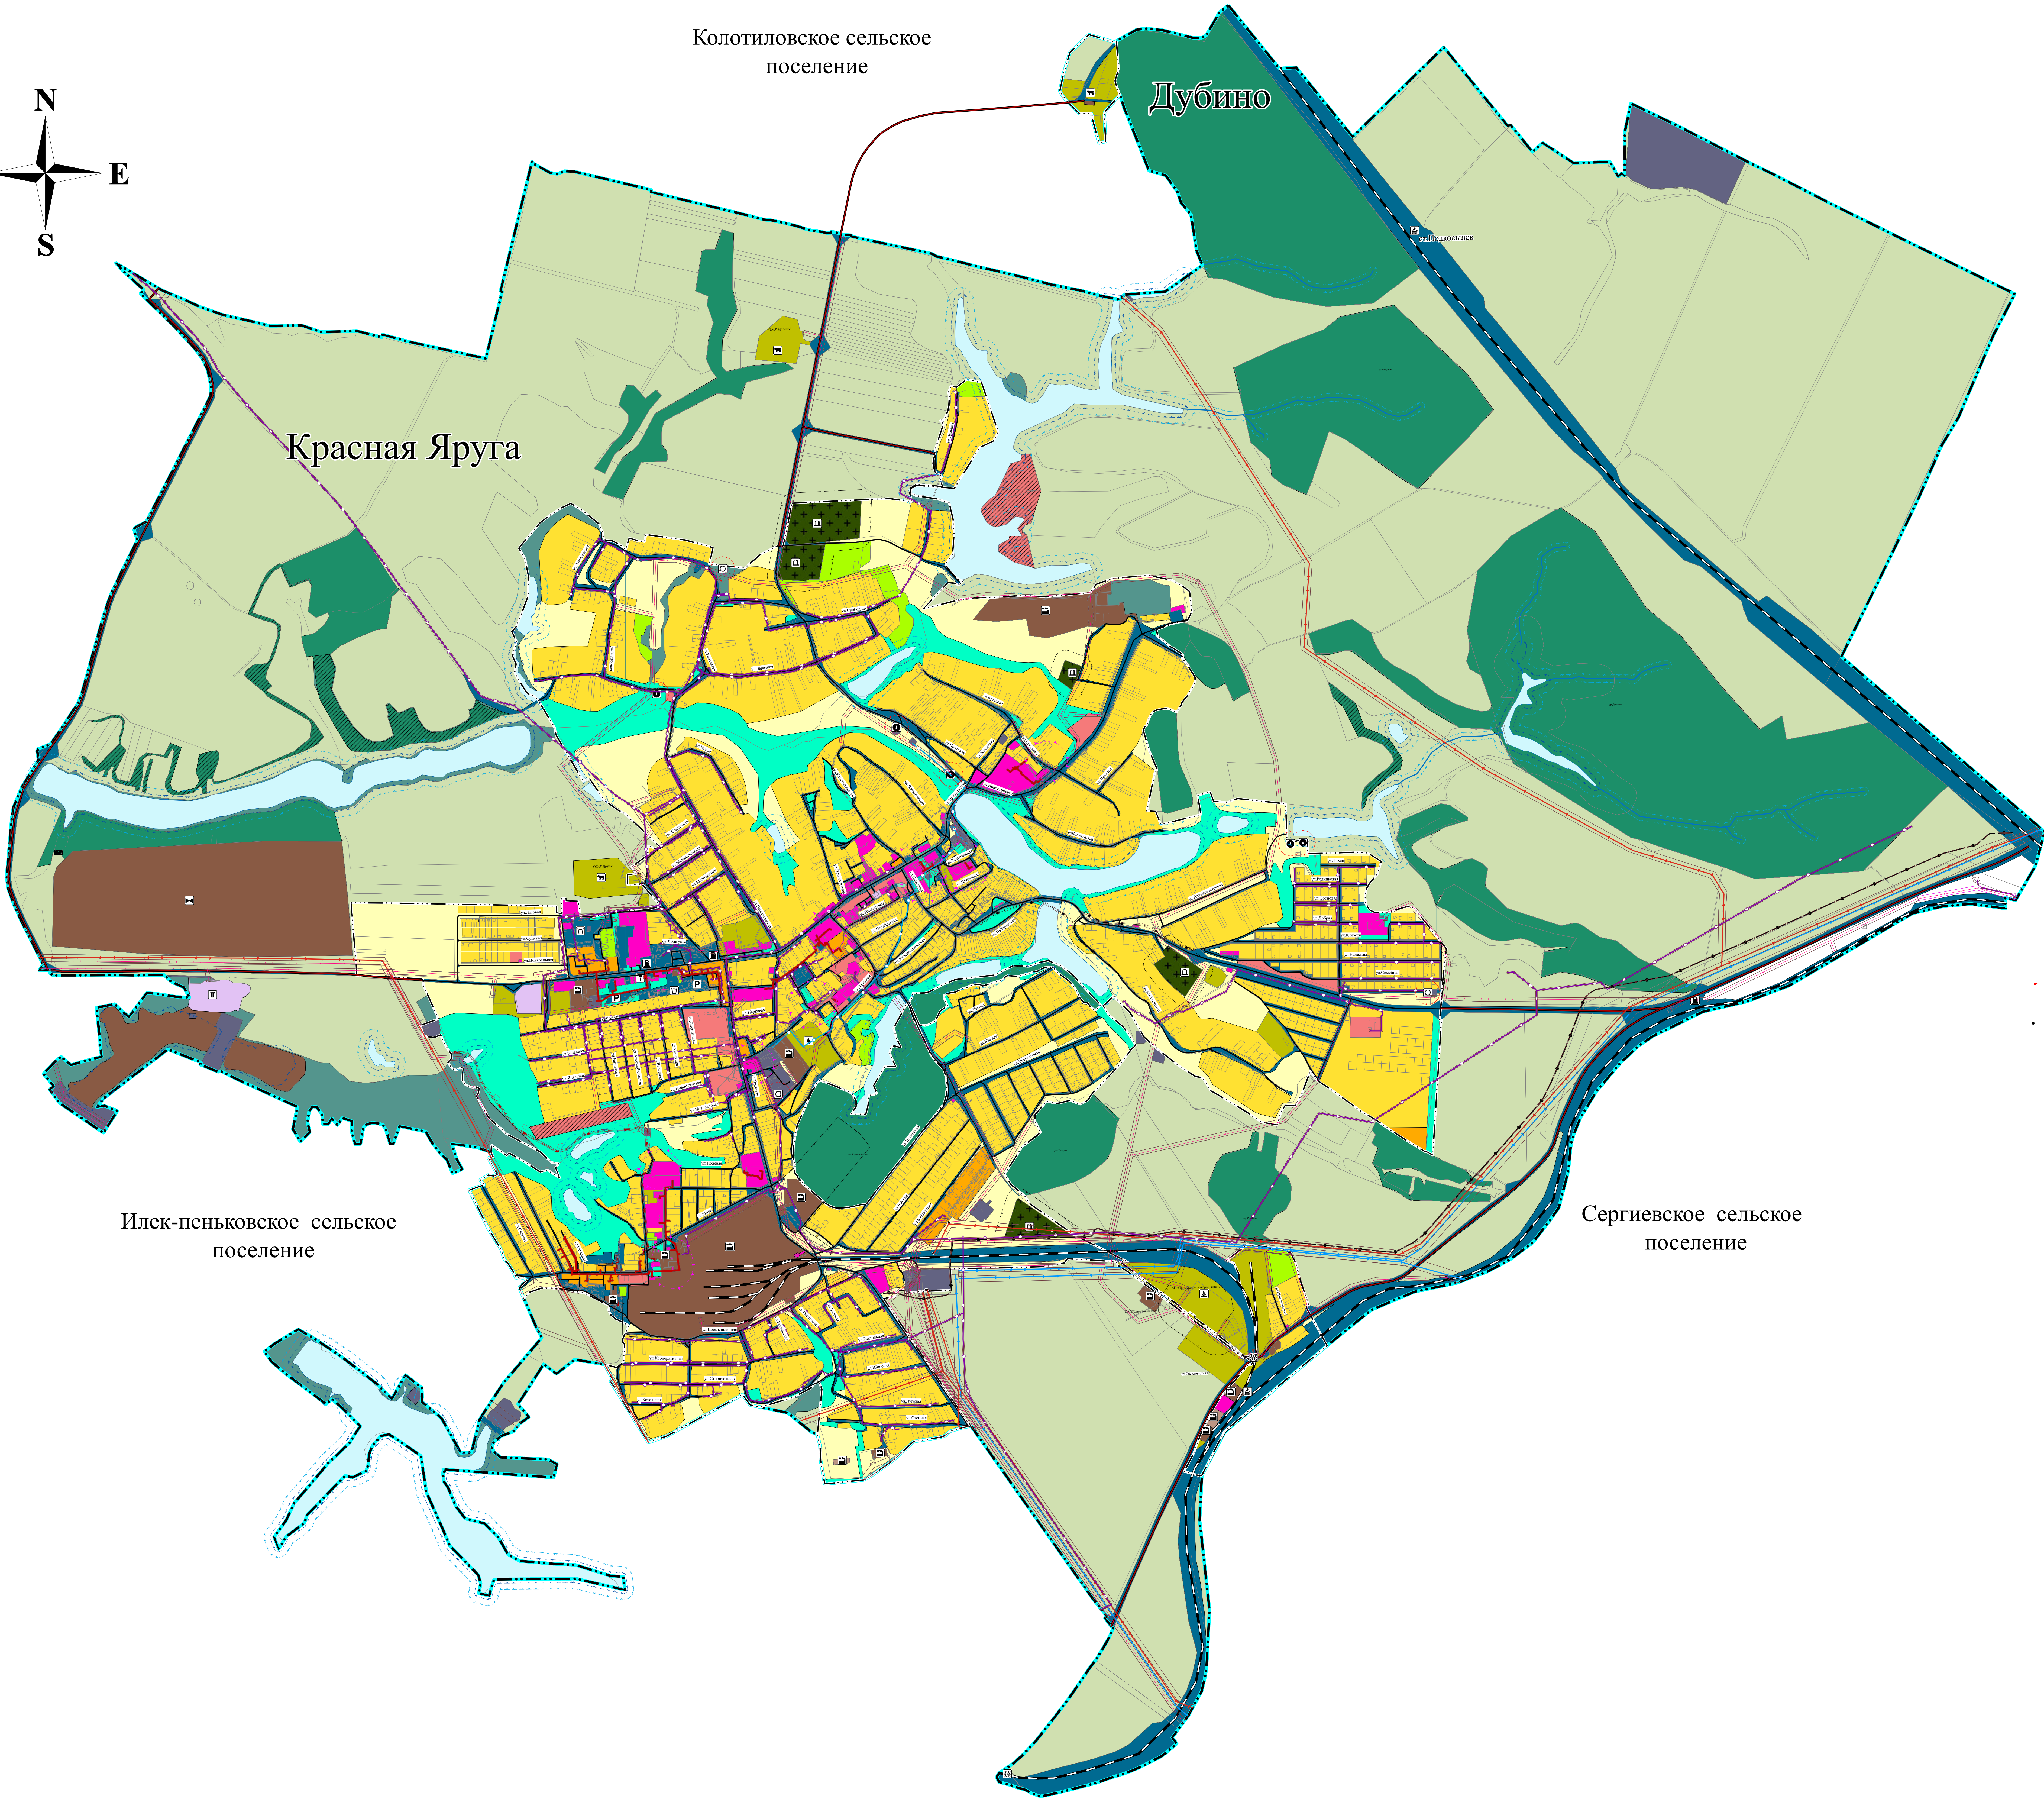


Внесение изменений в генеральный план городского поселения посёлок "Красная Яруга" Краснояружского района Белгородской области

Карта зон с особыми условиями использования территорий
М 1:10 000

- УСЛОВНЫЕ ОБОЗНАЧЕНИЯ**
- ГРАНИЦЫ**
- Граница субъекта Российской Федерации
 - Граница городского поселения
 - Граница населенного пункта
- ФУНКЦИОНАЛЬНЫЕ ЗОНЫ**
- Зона застройки индивидуальными жилыми домами
 - Зона застройки малоэтажными жилыми домами (до 4 этажей, включая мансардный)
 - Общественно-деловые зоны
 - Производственная зона
 - Коммунально-складская зона
 - Зона инженерной инфраструктуры
 - Зона автомобильного транспорта
 - Зона сельскохозяйственного использования
 - Зона сельскохозяйственных угодий
 - Производственная зона сельскохозяйственных предприятий
 - Зона садоводческих, огороднических или дачных некоммерческих объединений граждан
 - Зона озелененных территорий общего пользования (парки, сады, скверы, бульвары, городские леса)
 - Зона отдыха
 - Зоны рекреационного назначения
 - Зона лесов
 - Зона складирования и захоронения отходов
 - Зона кладбищ
 - Иная зона (Зона особо охраняемых территорий)
- ГИДРОГРАФИЯ**
- Водоём (озеро, пруд, обводненный карьер)
 - Водоток (река, ручей, канал)
- ОБЪЕКТЫ ТРАНСПОРТНОЙ ИНФРАСТРУКТУРЫ**
- Железнодорожные пути**
- Железнодорожный путь необщего пользования
- Автомобильные дороги**
- Автомобильные дороги регионального или межмуниципального значения
 - Автомобильные дороги местного значения
- Улично-дорожная сеть сельского населенного пункта**
- Улицы в жилой застройке
- Объекты железнодорожного транспорта**
- Железнодорожная станция
- Искусственные дорожные сооружения**
- Железнодорожный переезд

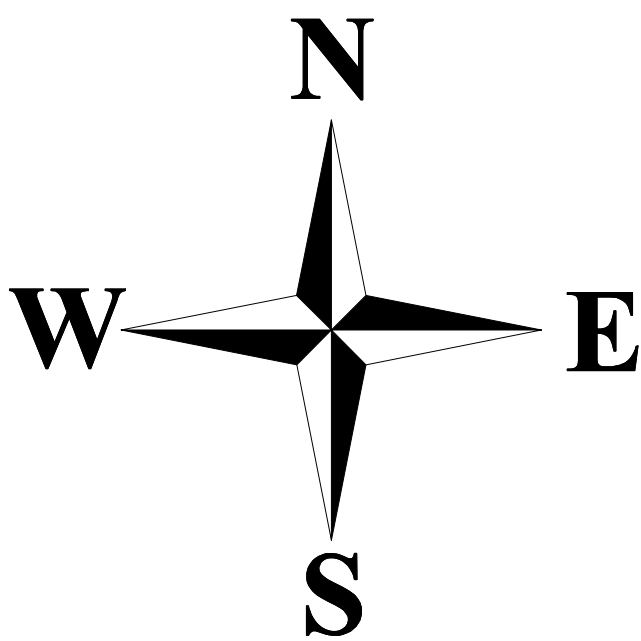

- Зоны с особыми условиями использования территории**
- Санитарно-защитная зона предприятий, сооружений и иных объектов
 - Охранная зона нефтепроводов, газопроводов и систем газоснабжения, объектов электросетевого хозяйства, линий и сооружений связи
 - Зоны санитарной охраны источников питьевого и хозяйственно-бытового водоснабжения и водопроводов питьевого назначения
 - Зоны санитарной охраны источников питьевого водоснабжения
 - Водоохранная зона
 - Водоохранная зона
 - Прибрежная защитная полоса
 - Береговая полоса
 - Зоны охраны объектов культурного наследия
 - Защитная зона объекта культурного наследия
- Объекты трубопроводного транспорта и инженерной инфраструктуры**
- Линии электропередачи (ЛЭП)**
- Линии электропередачи 110 кВ
 - Линии электропередачи 35 кВ
 - Линии электропередачи 10 кВ
- Распределительные трубопроводы для транспортировки газа**
- Газопровод распределительный высокого давления и низкого давления
- Сети теплоснабжения**
- Теплопровод распределительный (квартирный)
- Объекты водоснабжения**
- Водозабор
 - Водонапорная башня
- Сети водоснабжения**
- Водопровод
- Объекты водоотведения**
- Очистные сооружения (КОС)
- Сети водоотведения**
- Канализация самотечная
- Сети электросвязи**
- Линия связи
- Предприятия промышленности, сельского и лесного хозяйства, объекты утилизации и переработки отходов производства и потребления**
- Предприятие химической, целлюлозно-бумажной, фармацевтической промышленности, полиграфического предприятия
 - Предприятие растениеводства
 - Предприятие по разведению молочного крупного рогатого скота, производство сырого молока
 - Предприятие по лесоводству и лесозаготовкам
- Объекты утилизации, обезвреживания, размещения отходов производства и потребления**
- Объект размещения отходов
- Места погребения**
- Кладбище
- Объекты обслуживания и хранения автомобильного транспорта**
- Станция автозаправочная
 - Станция технического обслуживания
 - Стоянка автомобилей
 - Иные объекты придорожного сервиса

0 1000
Масштаб: 1:10 000

						№ 01263000/44210001270001-171		
						Полное наименование и полный адрес заказчика (полное наименование) «Красноярский Край»		
						Красноярский краевой район Красноярский край		
Иск.	Суд. у.	Лист	М.Д.И.	Подав	Действ.			
Адресатор	Бюджет					Страна	Лист	Листов
Материал по объекту						ГП	4	7
Г.А.П.	Перевод							
И.П.И.	Кувалда					ООО "ПС-ПРОСВЕТО"		
Краткое описание работ (наименование работ)						М.110.008		